


Escala: 1/5000

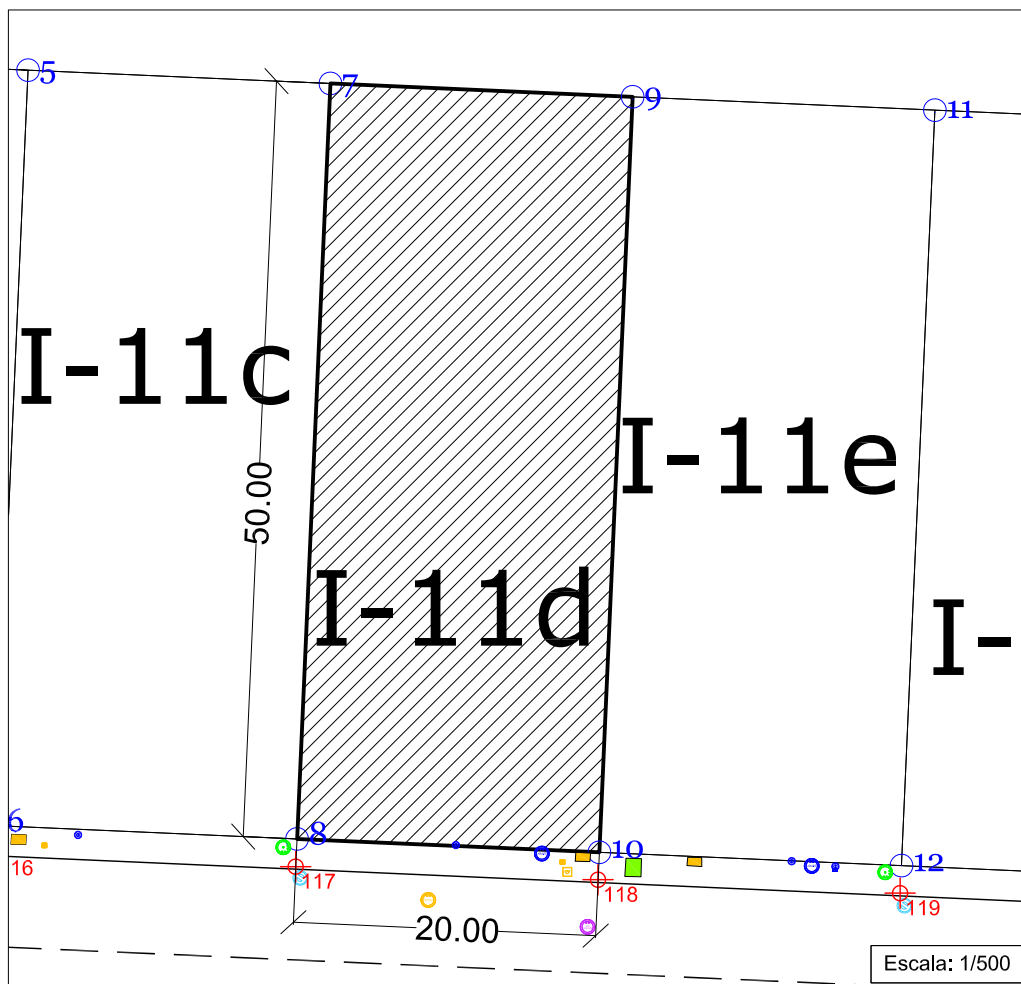

Índice	X	Y
7	562200,850	4792018,194
8	562198,648	4791968,239
9	562220,830	4792017,313
10	562218,629	4791967,356

GEOPUNTOS REFERENCIADOS

Índice	X	Y
117	562198,554	4791966,405
118	562218,537	4791965,542

LEYENDA

	Arqueta Fenosa
	Arqueta Telefonica
	Pozo Fenosa
	Pozo Baja Tensión
	Arqueta Alumbrado
	Arqueta Electricidad
	Boca de Riego
	Bomberos
	Llave paso
	Pozo Abastecimiento
	Pozo Extinción Incendios
	Pozo Fecales
	Pozo Pluviales

VIPEGAL

Oficina Técnica
C/Anxo Senra 25-oficinas loc.6
El Burgo-Culleredo
Tlfno/Fax: 981650412
Móvil: 617393850/610299224
e-mail: proyectos@vipegal.com

SUPERFICIE
1.000,00m²

EDIFICABILIDAD
700m²

Nº TRABAJO
FI04011009

LOCALIDAD
Piadela, Betanzos, (A CORUÑA)

TÍTULO
PARCELA RESULTANTE I-11D

Fase 2 , Pol.Industrial de Piadela

SOLICITADO POR
Junta de Compensación UE-2. Plan Parcial de Piadela

REF. CATASTRAL
2219304NH6921N0001QL

FINCA REGISTRAL SUP. REGISTRAL
24799 1.000,00m²

AUTOR

Antonio Pedregal Rodríguez
Ingeniero Técnico Agrícola. Colegiado Nº 1.067

FIRMA DEL AUTOR

ESCALA
Las Indicadas

ARCHIVO
FI04011009 .DWG

Nº PLANO FORMATO
5 de 36 A4

FECHA
AGOSTO 2009