


Escala: 1/5000

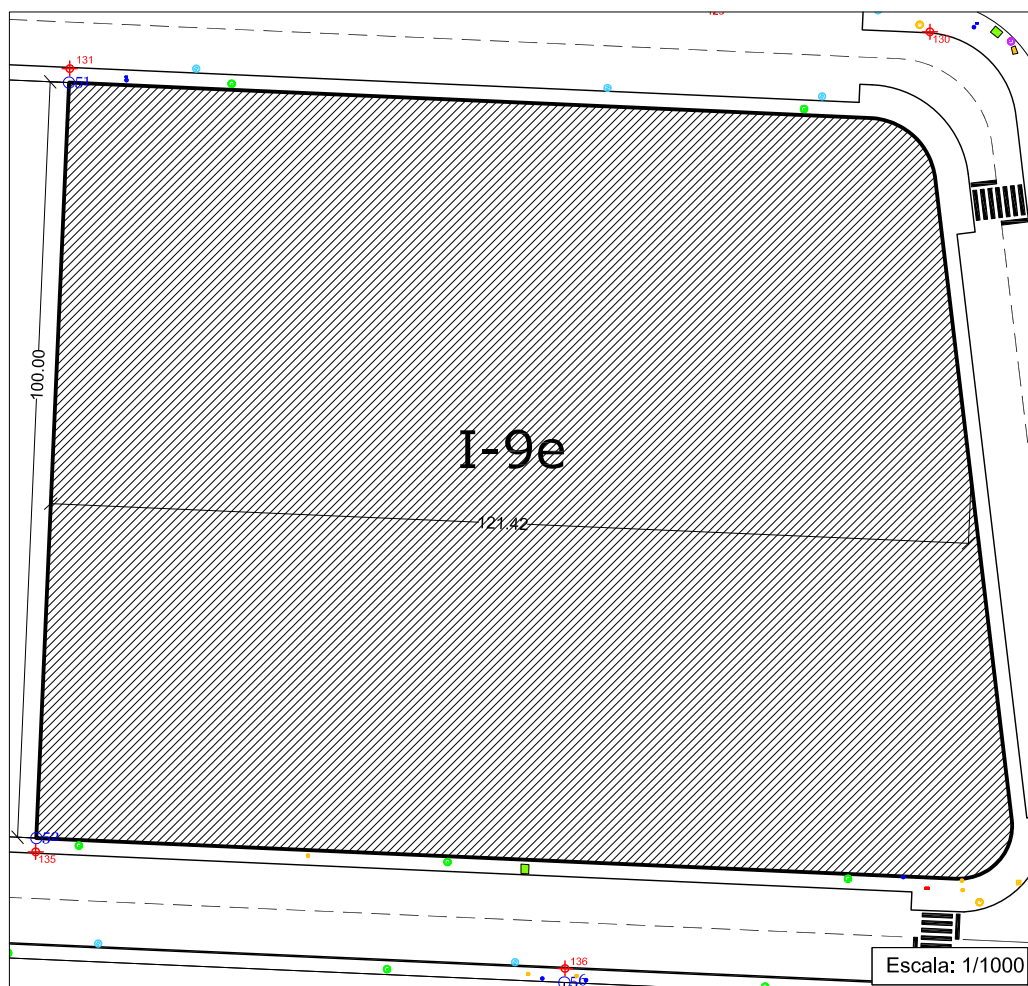

Escala: 1/1000

Índice	X	Y
51	562357,326	4791945,214
52	562353,003	4791845,307

GEOPUNTOS REFERENCIADOS

Índice	X	Y
131	562357,424	4791947,070
135	562352,918	4791843,480

LEYENDA

	Arqueta Fenosa
	Arqueta Telefonica
	Pozo Fenosa
	Pozo Baja Tensión
	Arqueta Alumbrado
	Arqueta Electricidad
	Boca de Riego
	Bomberos
	Llave paso
	Pozo Abastecimiento
	Pozo Extinción Incendios
	Pozo Fecales
	Pozo Pluviales

VIPEGAL

Oficina Técnica
C/Anxo Senra 25-oficinas loc.6
El Burgo-Culleredo
Tlfno/Fax: 981650412
Móvil: 617393850/610299224
e-mail: proyectos@vipegal.com

SUPERFICIE
12.181,60m²

EDIFICABILIDAD
8.527,12m²

Nº TRABAJO
FI04011009

LOCALIDAD
Piadela, Betanzos, (A CORUÑA)

TÍTULO

PARCELA RESULTANTE I-9E

Fase 2 , Pol.Industrial de Piadela

SOLICITADO POR

Junta de Compensación UE-2. Plan Parcial de Piadela

REF. CATASTRAL

2318404NH6921N0001GL

FINCA REGISTRAL

24813

SUP. REGISTRAL

12.181,60m²

ESCALA

Las Indicadas

Nº PLANO FORMATO

21 de 36 A4



Antonio Pedregal Rodríguez

Ingeniero Técnico Agrícola. Colegiado Nº 1.067

FIRMA DEL AUTOR

ARCHIVO

FI04011009 .DWG

FECHA

AGOSTO 2009